


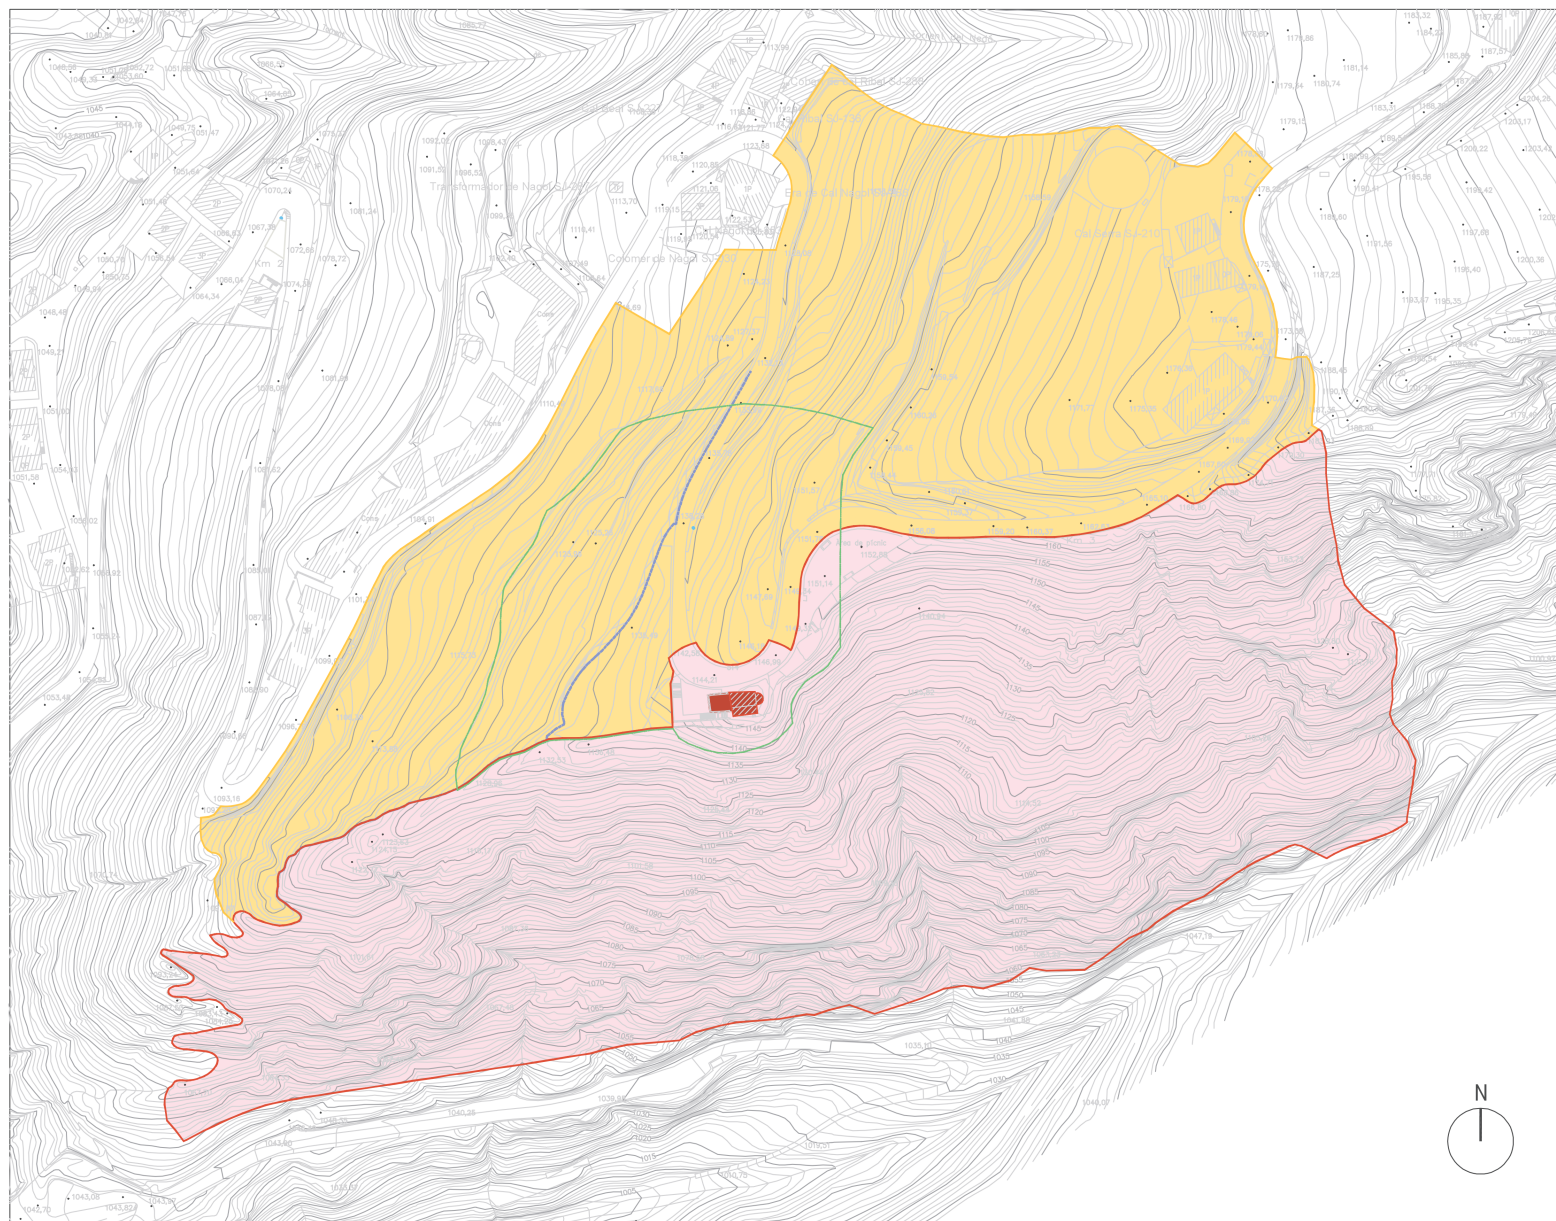

Llegenda del plànol

- Monument
- Zona d'acompanyament (Zona 1)
- Zona preventiva (Zona 2)
- Límit zona d'acompanyament
- Límit zona preventiva
- Línia reguladora de l'alçada de les construccions a la Zona 2
- Espai de presumpció arqueològica (EPA)

Escala del plànol 1:2.000

Amb la llei 15/2014 que modifica l'anterior llei 9/2003 del Patrimoni Cultural d'Andorra, s'estableixen dues úniques zones de protecció per al monument.

Zona d'acompanyament (Zona 1) marcat en el plànol amb color rosa, estableix un perímetre de 20 metres comptats des del bé d'interès cultural, i inclou també les parcel·les annexes al bé. Respecte a les intervencions que es puguin dur sobre el bé, els criteris reverteixen la forma de prescripcions d'obligat compliment i el comú ha d'adaptar el pla d'ordenació i urbanisme parroquial.

Zona preventiva (Zona 2) marcat en el plànol amb color groc, estableix un perímetre ajustat a les visuals vers i des de el monument i la seva relació amb el paisatge.